


Afzetting verplaatst zich met werkzaamheden

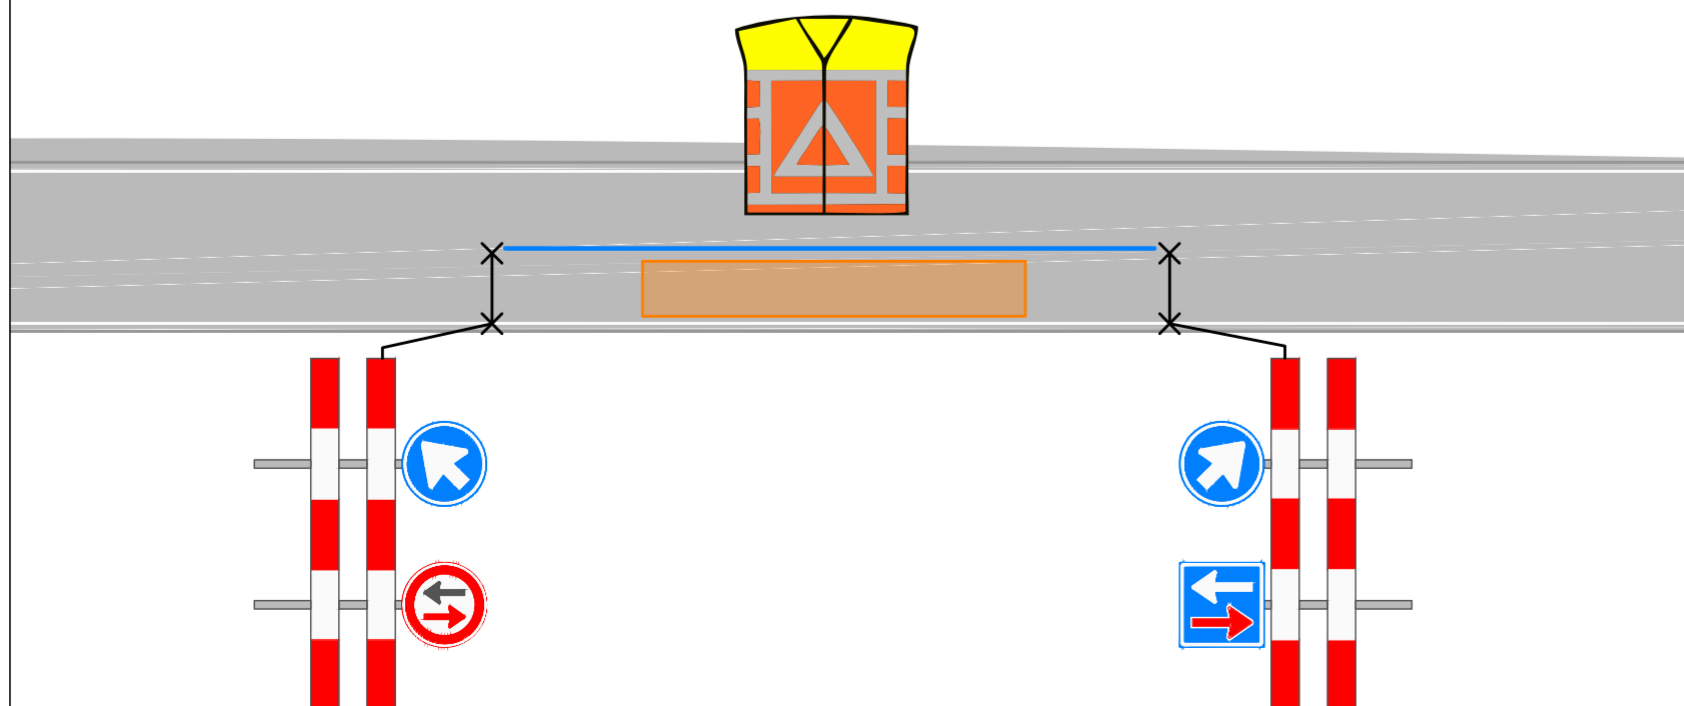

- = Werkvak
- = Geleidenbakken incl. kunststof voet

Opmerkingen :

Wijziging	Datum	Omschrijving	Controle	Goed gekeurd
0	04-04-2024	Concept R. Dortants		
1	04-04-2024	Aangepast R. Dortants		

Ontwerp verkeersvoorzieningen :

**WEDO VERKEERSTECHNIEK**  
 Maar 9  
 6467 GD Kerkrade  
 Tel: 045-5112518  
 Email: info@wedo-verkeerstechnik-limburg.nl  
 www.verkeerstechnik-limburg.nl

**SOCOTEC**

Opdrachtgever :

Project : **TVM Klipperweg - Maastricht**  
 Toepassen verkeersmaatregelen

Schaal : N.V.T.  
 Formaat : A2

Getekend door : **RD** Tekening nummer : **20240404 TVM KLIPPERWEG - MAASTRICHT v2**  
 All rights strictly reserved.  
 Reproduction and / or issue to third parties in any form whatever is not permitted without written authority from wedo verkeerstechnik bv.