


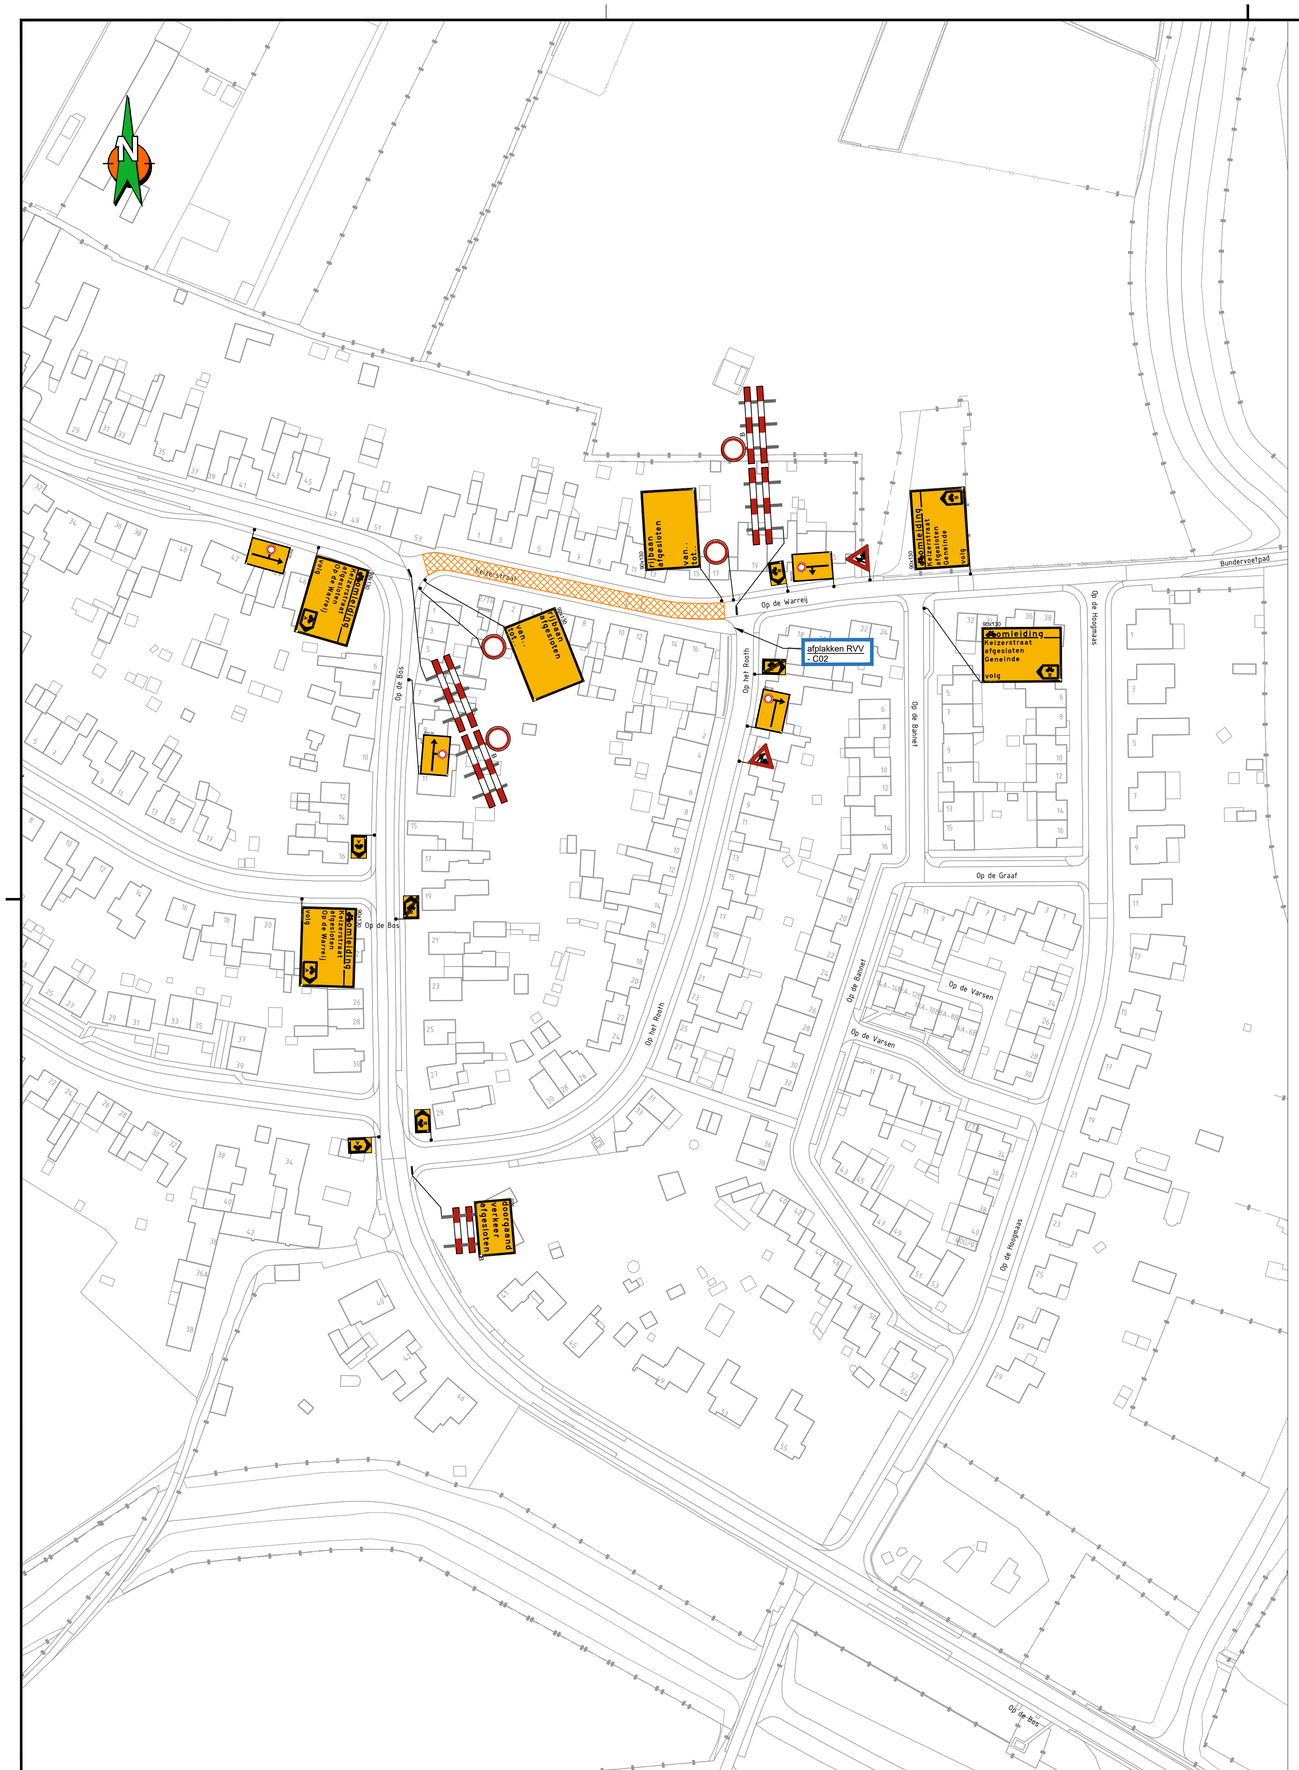


## Locatie

## Opmerkingen

- Bij ernstige verkeershinder (afsluitingen e.d.)
  min. 2 weken voor aanvang werk infoborden plaatsen.
- Conflicterende bewegwijzering en bebording afplakken indien
  werkzaamheden langer dan 24h.
  (bij gebruik van tape mag het af te plakken bord niet beschadigd raken)
- Voor maatvoering (zover niet is aangegeven), maten hanteren zoals
  vermeld in de publicaties werk in uitvoering 96a en 96b van de CROW.

## Legenda

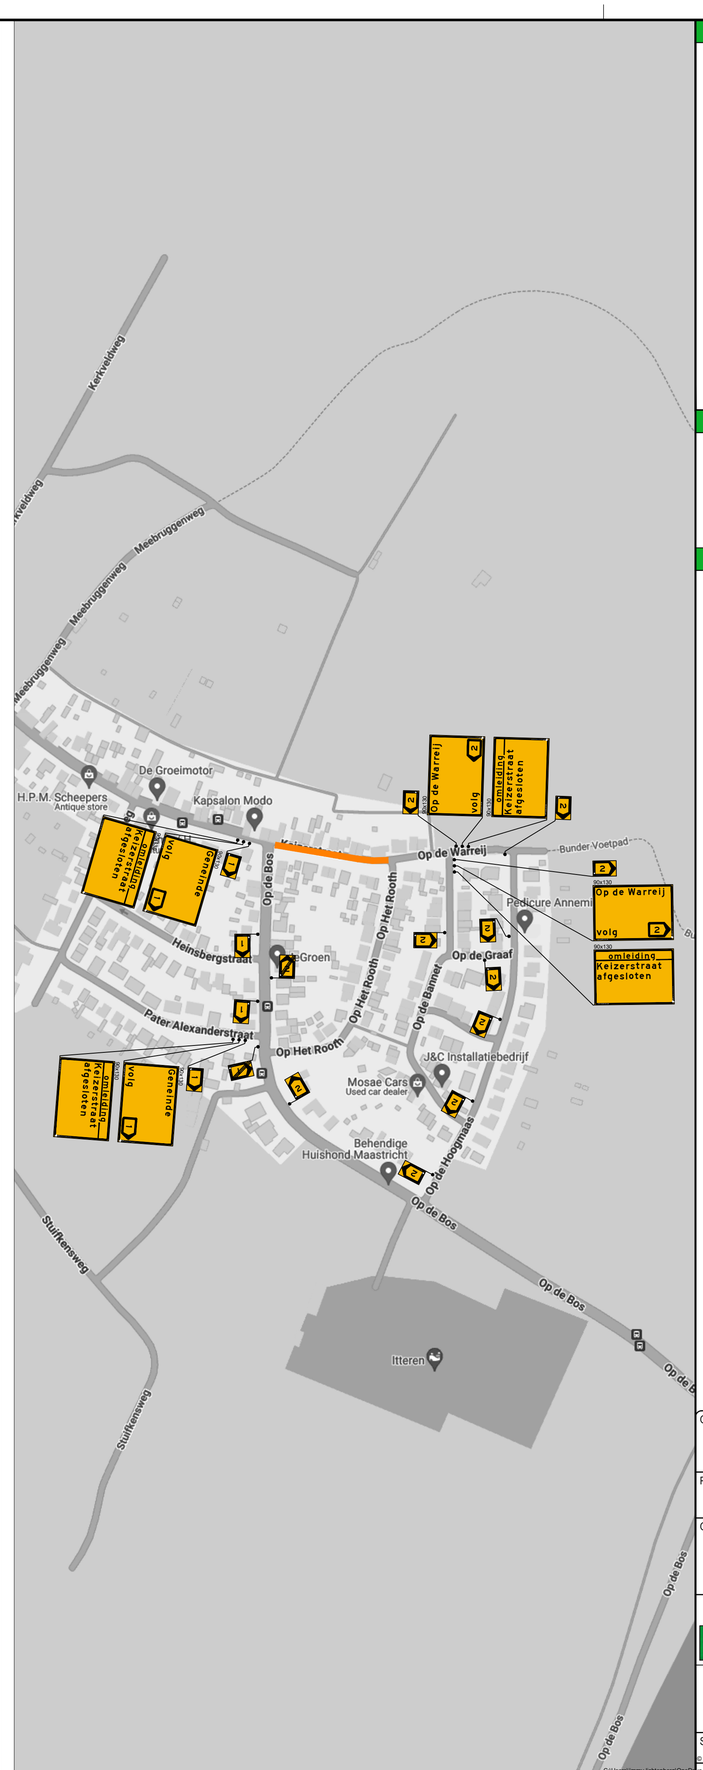RVV bord reflectieklasse III

WIU, reflectieklasse III

werkvak

| aantal | voorbeeld |
|---|---|
| 1 | |
| 1 | |
| 1 | |
| 1 | |
| 1 | |
| 2 | |
| 1 | |
| 1 | |
| 1 | |
| 1 | |
| 1 | |
| 1 | |
| 1 | |
| 2 | |
| 2 | |
| 2 | |
| 1 | |
| 1 | |
| 2 | |
| 1 | |
| 1 | |
| 4 | |

| aantal | voorbeeld |
|---|---|
| 2 | |
| 2 | |
| 4 | |
| 2 | |
| 4 | |
| 1 | |
| 2 | |
| 1 | |
| 1 | |
| 4 | |
| 1 | |

Opdrachtgever: wml Limburgs drinkwater

Project: BAM Infra Energie en Water Limburg
afz Keizerstraat Maastricht

Omschrijving: Situatietekening verkeersmaatregelen afzettings/omleidingsplan

BAM Infra Verkeerstechniek bv
Vleilging: Plantijnweg 32
4704 SB Culemborg
Postadres: Postbus 5
Telefoon: 0345-54 74 74
Internet: www.baminfra.nl info@baminfra.nl

| | |
|---|---|
| Schaal: n.v.t. | Opgesteld: Lichtenberg, Jimmy |
| Blad nummer: 1 van 1 | Gecontroleerd: |
| Formaat: A1.L | Vrijgegeven: |
| Tekeningnummer: COP.01625.09.48/001 | |
| Status: CONCEPT | Versie: A1.2 |

Parraaf: Datum: 30-9-2025
Parraaf: Datum:
Parraaf: Datum:
Datum: 30 september 2025

© copyright

C:\Users\jimmy.lichtenberg\OneDrive - Royal BAM Group Nv (1)\Projecten - Vkm\COP.01625 BAM Infra Energie En Water Limburg\COP.01625.09.48 Maastricht Keizerstraat\04. Werktekeningen\COP.01625.09.48_001_A1.2.dwg